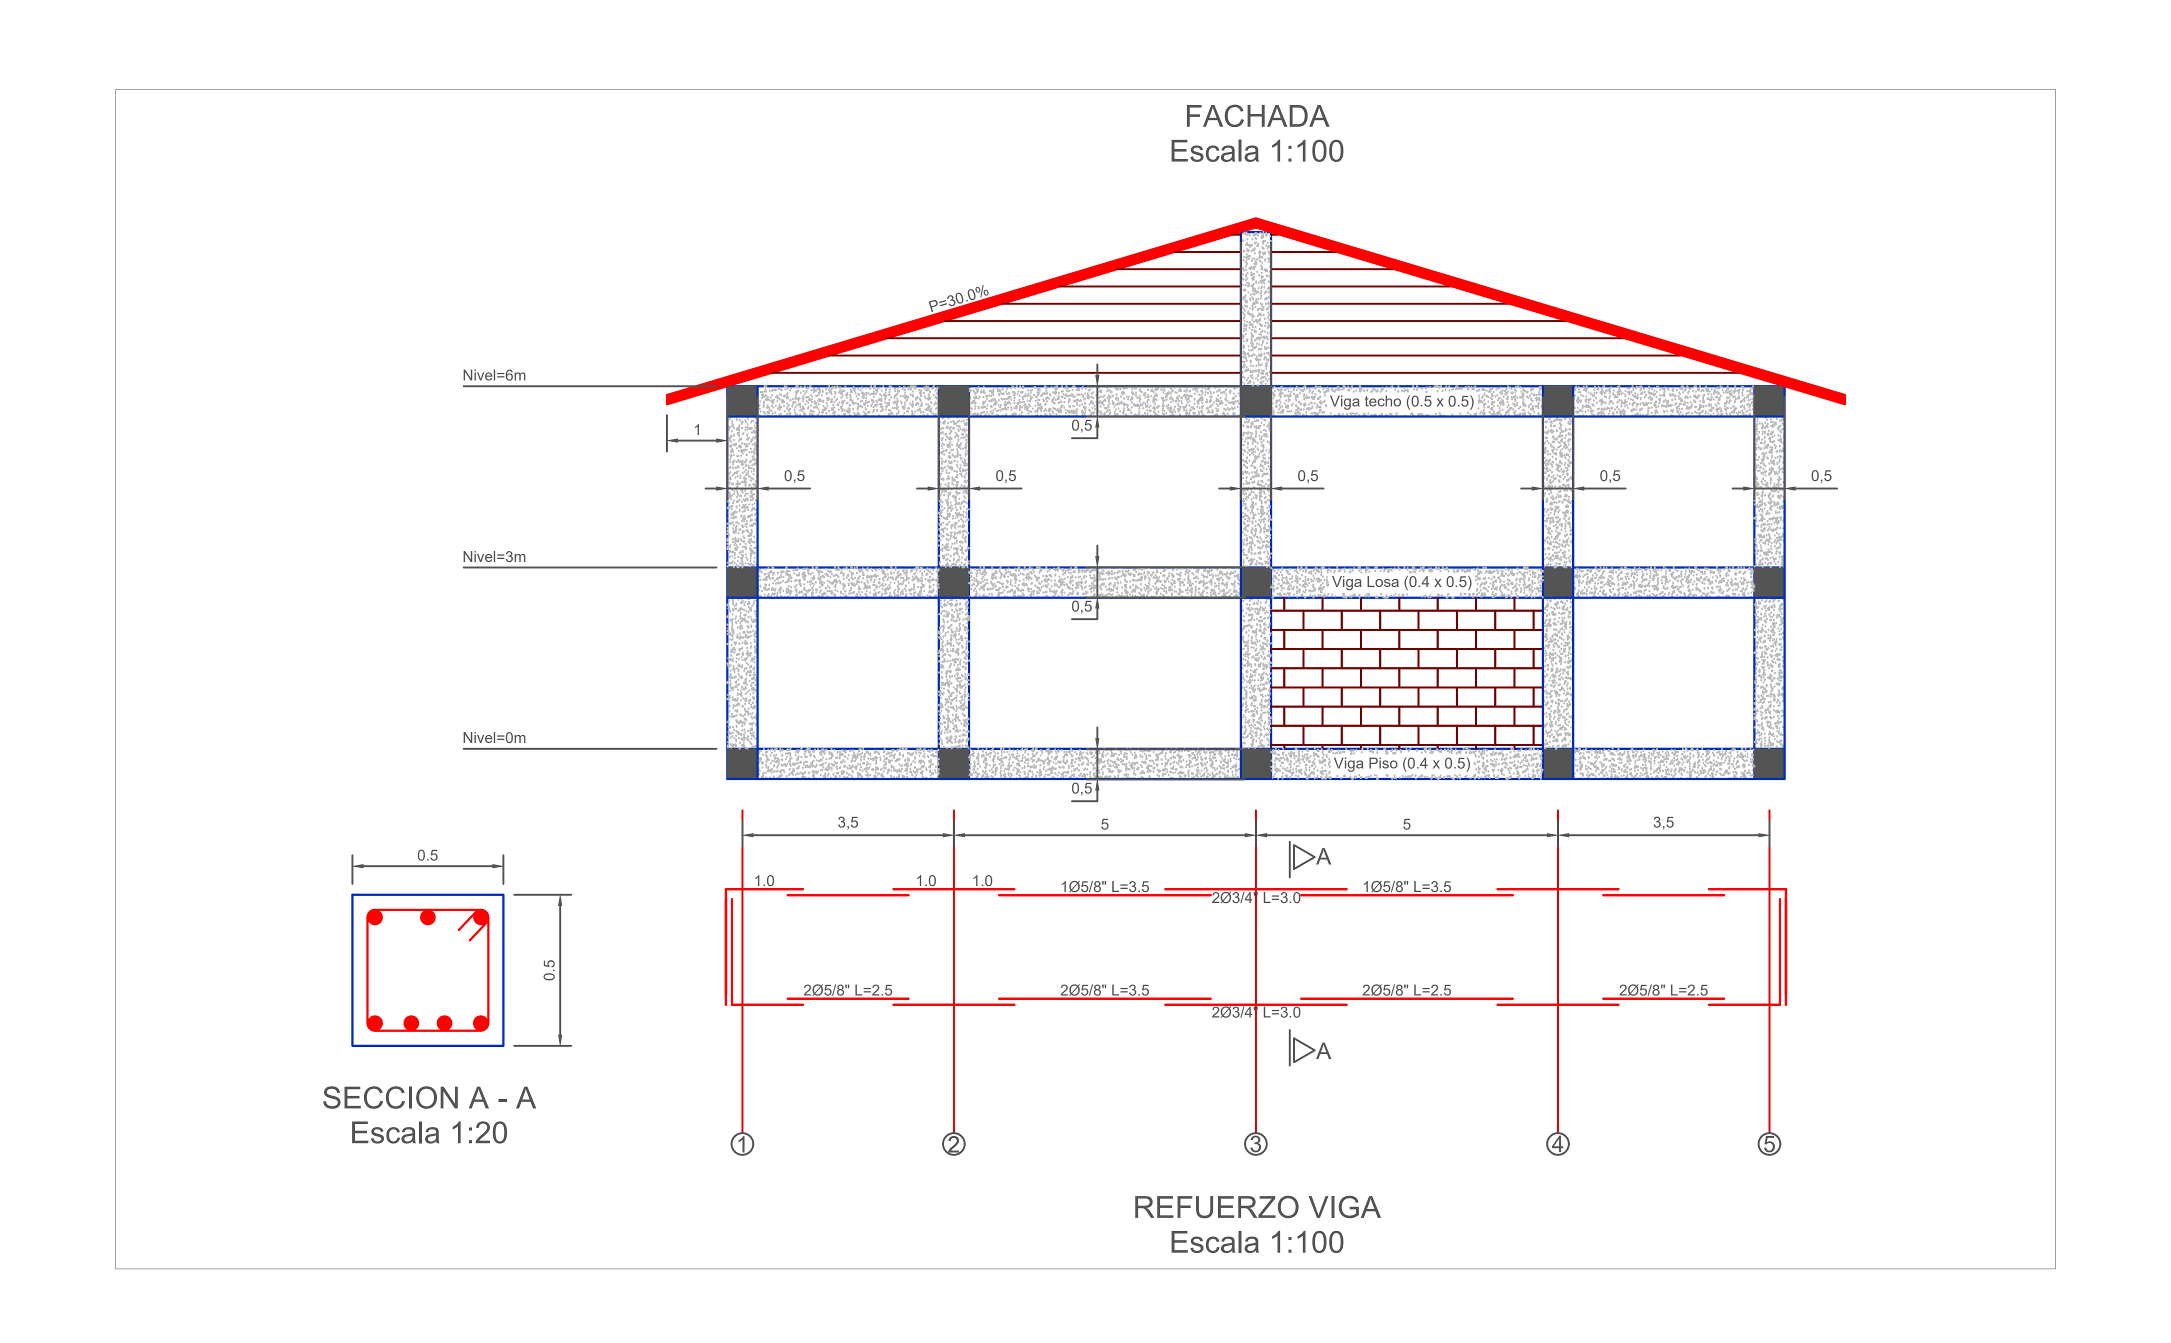

FACHADA
Escala 1:100
P=30.0%
Nivel=6m
Nivel=3m
Nivel=0m
Viga techo (0.5 x 0.5)
Viga Losa (0.4 x 0.5)
Viga Piso (0.4 x 0.5)
1
0,5
3,5
5
5
3,5
0.5
0.5
1.0
1.0
1.0
1Ø5/8" L=3.5
1Ø5/8" L=3.5
2Ø3/4" L=3.0
2Ø5/8" L=2.5
2Ø5/8" L=3.5
2Ø5/8" L=2.5
2Ø5/8" L=2.5
2Ø3/4" L=3.0
A
A
1
2
3
4
5
SECCION A - A
Escala 1:20
REFUERZO VIGA
Escala 1:100